


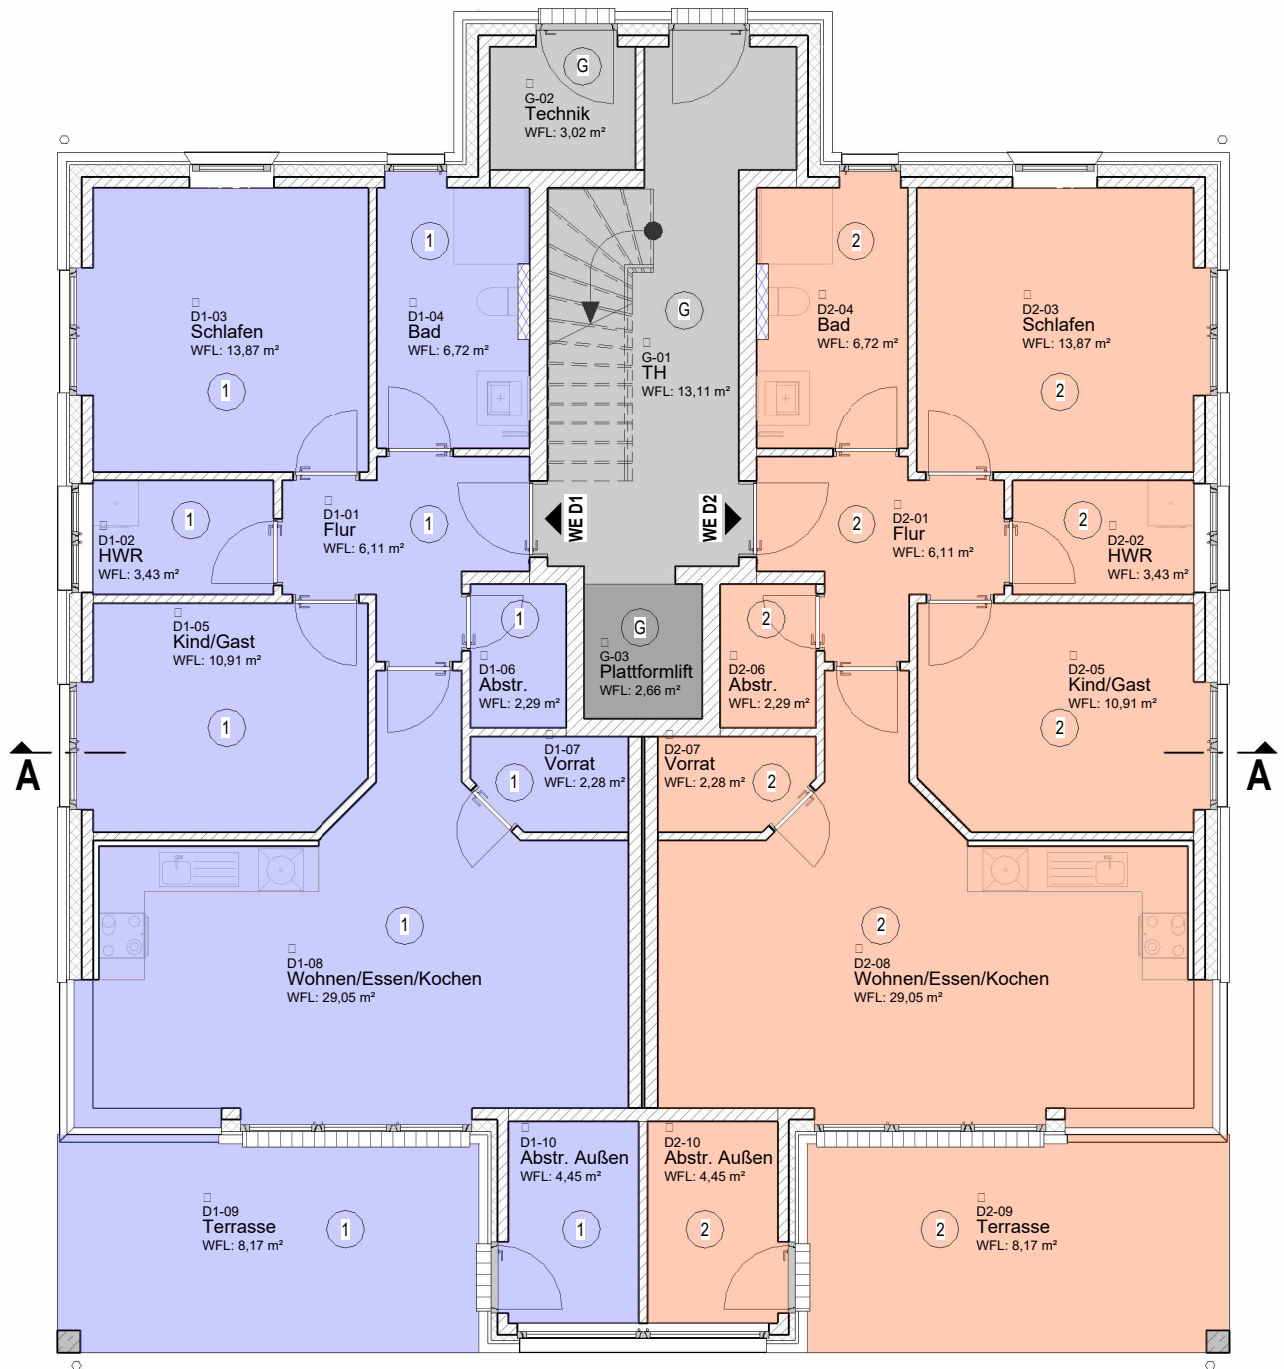


Wohnung 1



Abstellraum (außen)	4,45 m²
Bad	6,72 m²
Flur	6,11 m²
HWR	3,43 m²
Abstellraum	2,29 m²
Schlafen	13,87 m²
Kind/Gast	10,91 m²
Wohnen/Essen/Kochen	29,05 m²
Terrasse	8,17 m²
Vorrat	2,28 m²
Gesamt	87,28 m²

Wohnung 2

Abstellraum (außen)	4,45 m²
Bad	6,72 m²
Flur	6,11 m²
HWR	3,43 m²
Abstellraum	2,29 m²
Schlafen	13,87 m²
Kind/Gast	10,91 m²
Wohnen/Essen/Kochen	29,05 m²
Terrasse	8,17 m²
Vorrat	2,28 m²
Gesamt	87,28 m²

Haus D - Erdgeschoss

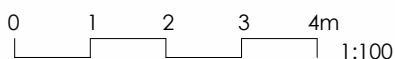

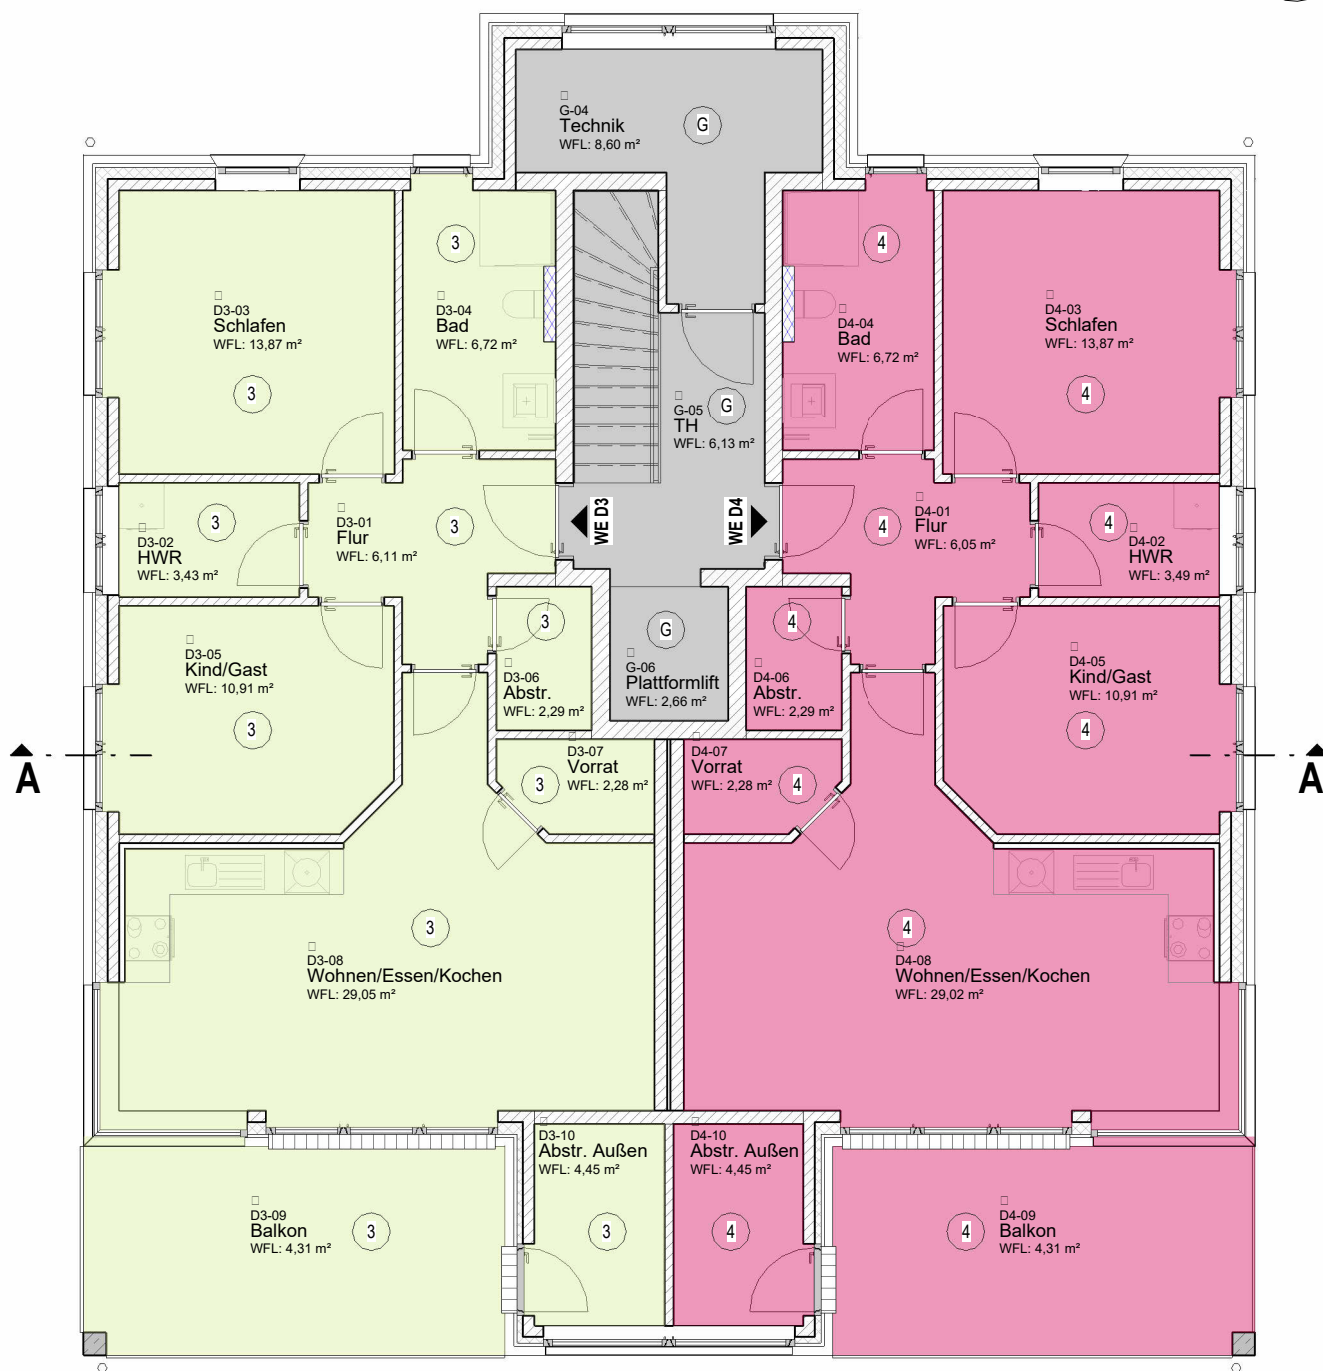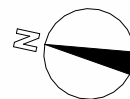


Wohnung 3


Abstellraum (außen)	4,45 m ²
Bad	6,72 m ²
Flur	6,11 m ²
HWR	3,43 m ²
Abstellraum	2,29 m ²
Schlafen	13,87 m ²
Kind/Gast	10,91 m ²
Wohnen/Essen/Kochen	29,05 m ²
Balkon	4,31 m ²
Vorrat	2,28 m ²
<u>Dachboden</u>	<u>28,28 m²</u>
Gesamt	111,70 m²

Wohnung 4


Abstellraum (außen)	4,45 m ²
Bad	6,72 m ²
Flur	6,05 m ²
HWR	3,49 m ²
Abstellraum	2,29 m ²
Schlafen	13,87 m ²
Kind/Gast	10,91 m ²
Wohnen/Essen/Kochen	29,02 m ²
Balkon	4,31 m ²
Vorrat	2,28 m ²
<u>Dachboden</u>	<u>28,19 m²</u>
Gesamt	111,58 m²


Haus D - Obergeschoss

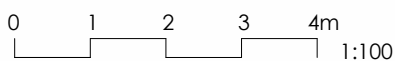

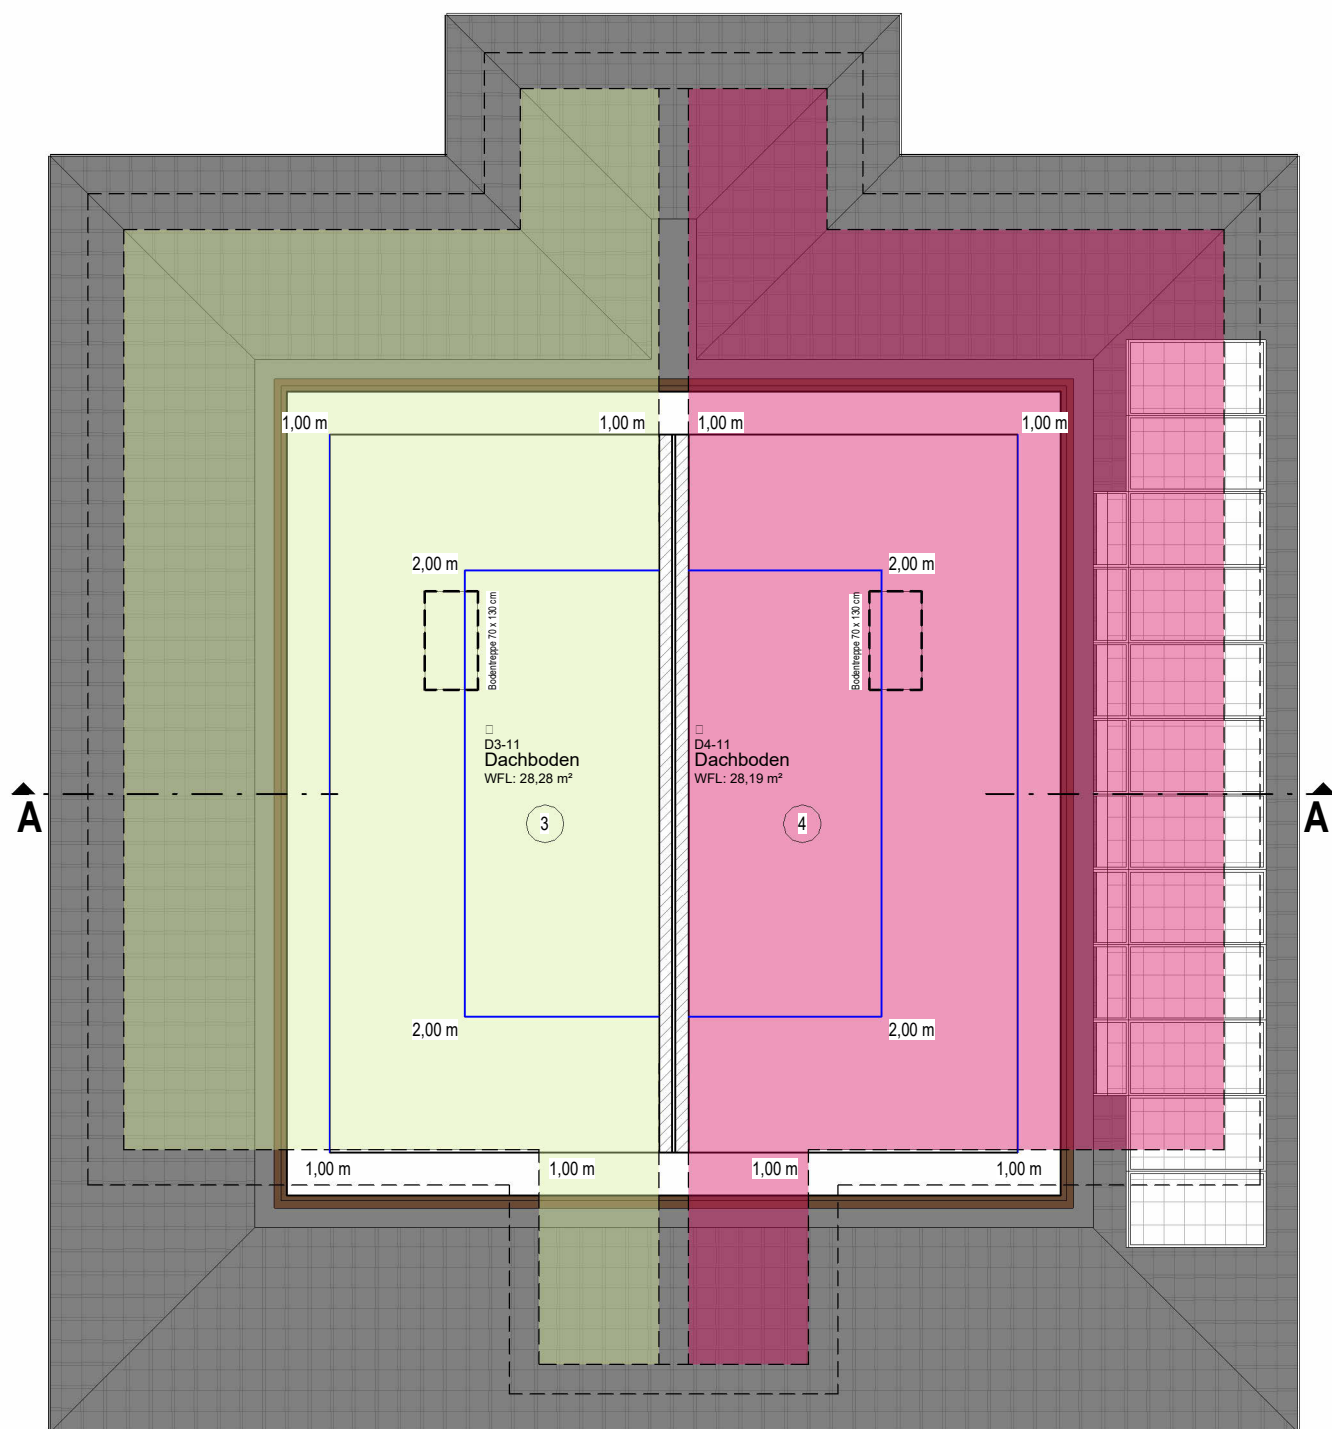

Haus D - Dachgeschoss

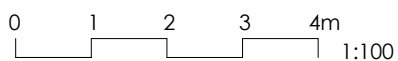

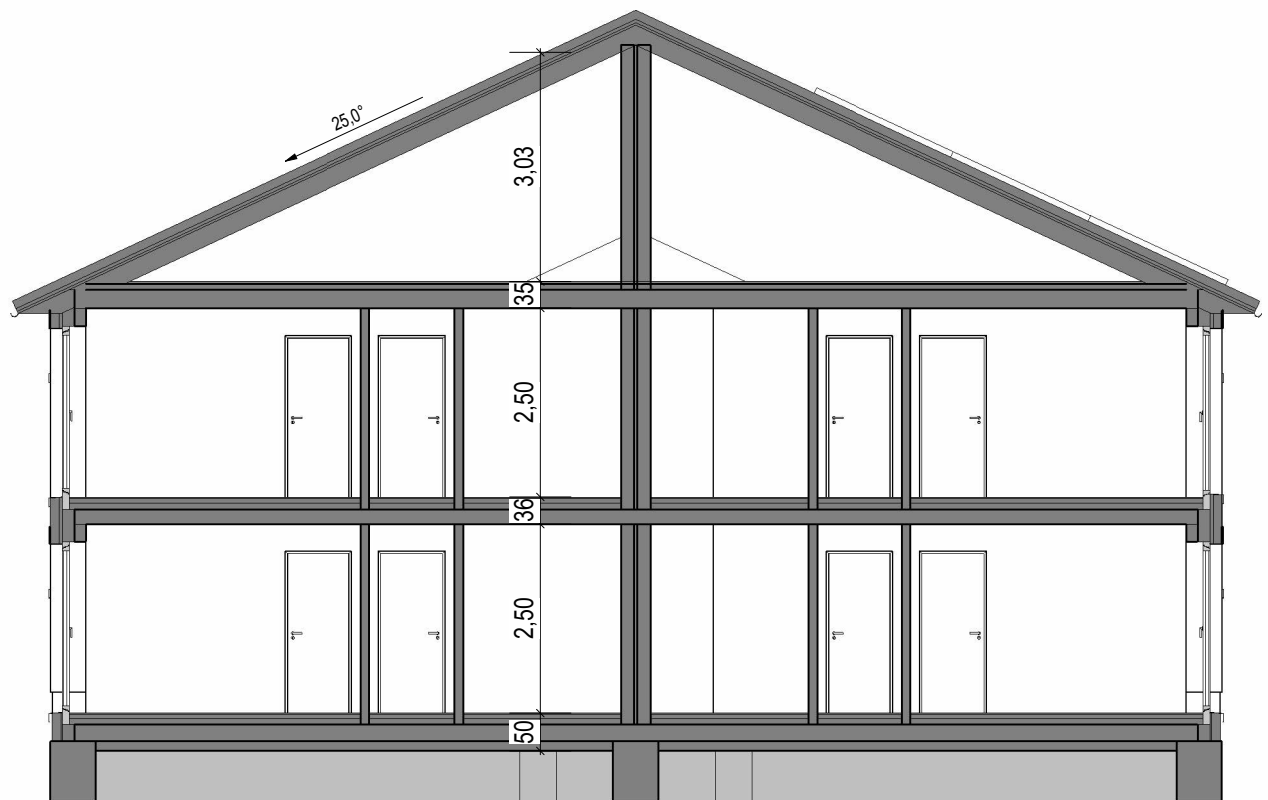

Schnitt A-A

0 1 2 3 4m
1:100

Tell Bau
BAUUNTERNEHMEN GmbH




NORD-ANSICHT


0 1 2 3 4m
1:100

Nord-Ansicht

Tell Bau
BAUUNTERNEHMEN GmbH

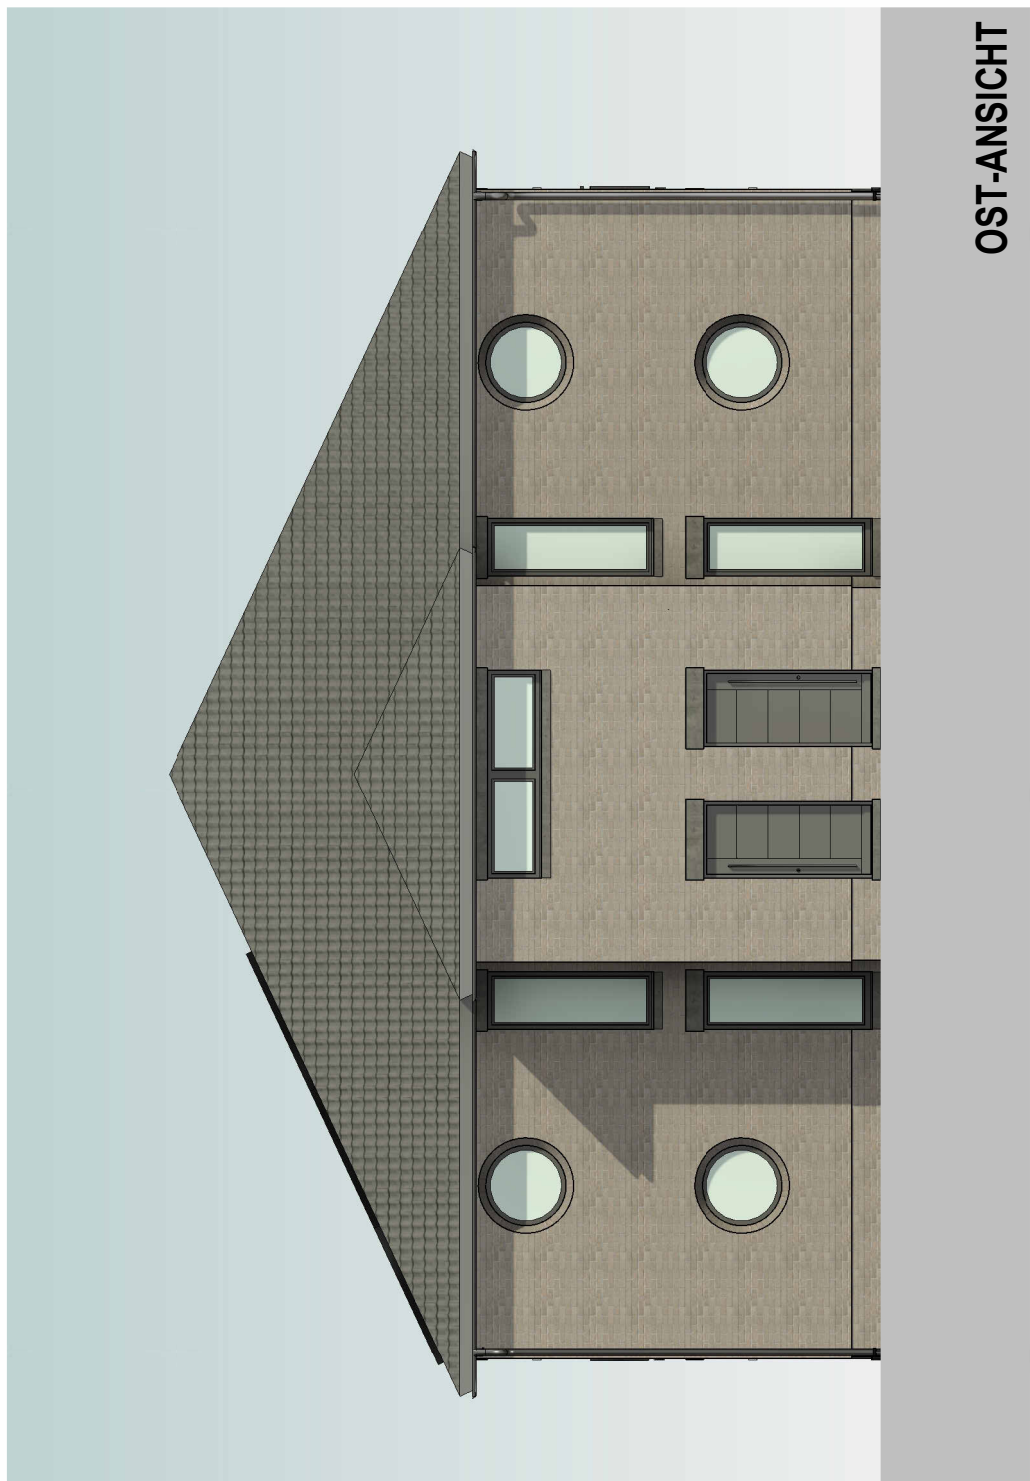

OST-ANSICHT

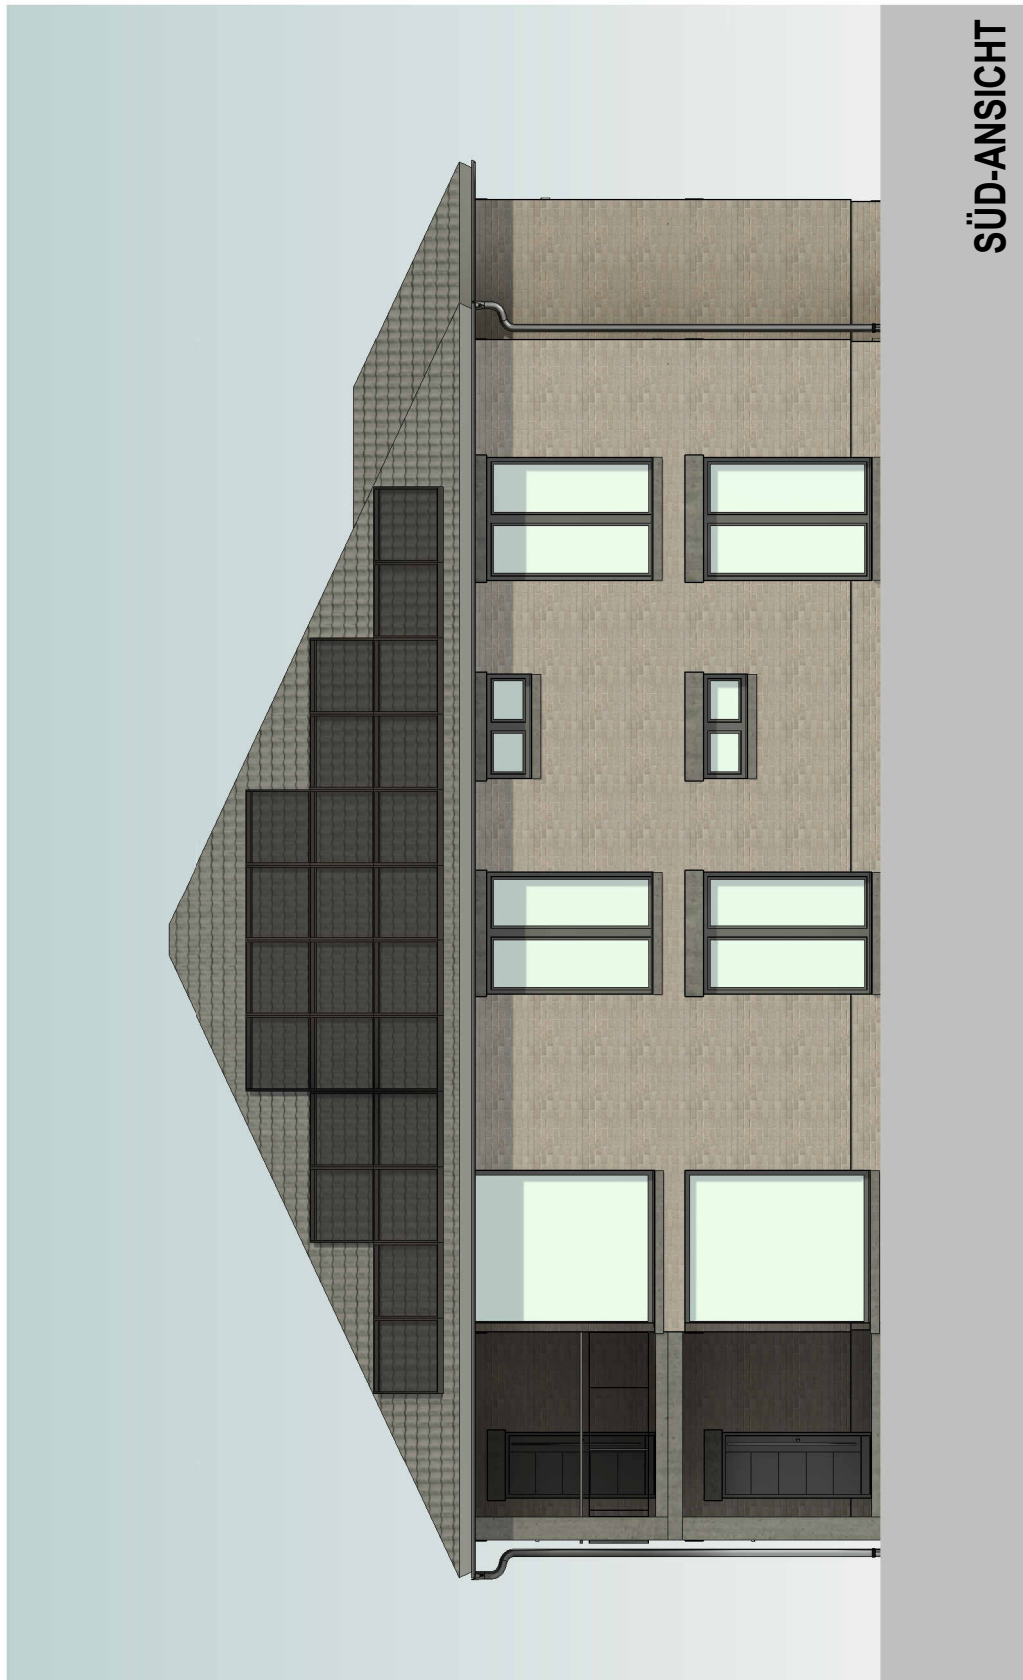

SÜD-ANSICHT

0 1 2 3 4m
1:100

Süd-Ansicht

Tell Bau
BAUUNTERNEHMEN GmbH



WEST-ANSICHT