


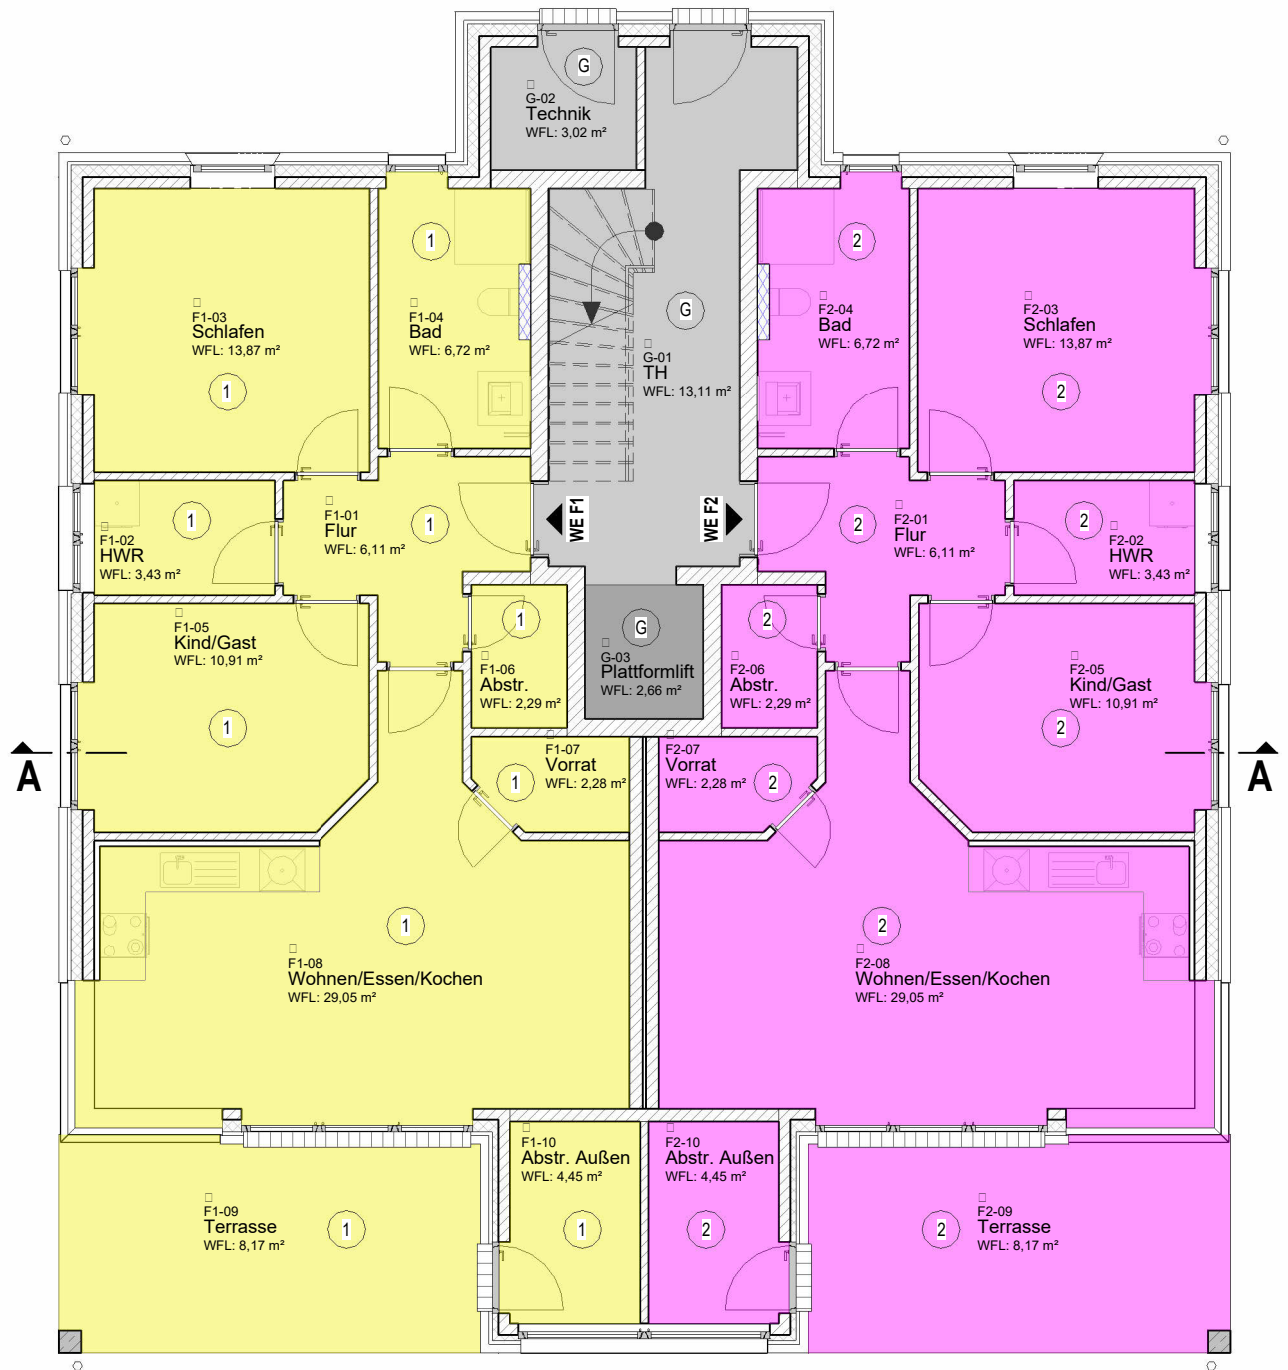


Wohnung 1


Abstellraum (außen)	4,45 m ²
Bad	6,72 m ²
Flur	6,11 m ²
HWR	3,43 m ²
Abstellraum	2,29 m ²
Schlafen	13,87 m ²
Kind/Gast	10,91 m ²
Wohnen/Essen/Kochen	29,05 m ²
Terrasse	8,17 m ²
Vorrat	2,28 m ²
Gesamt	87,28 m²

Wohnung 2

Abstellraum (außen)	4,45 m ²
Bad	6,72 m ²
Flur	6,11 m ²
HWR	3,43 m ²
Abstellraum	2,29 m ²
Schlafen	13,87 m ²
Kind/Gast	10,91 m ²
Wohnen/Essen/Kochen	29,05 m ²
Terrasse	8,17 m ²
Vorrat	2,28 m ²
Gesamt	87,28 m²

Haus F - Erdgeschoss

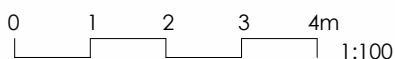

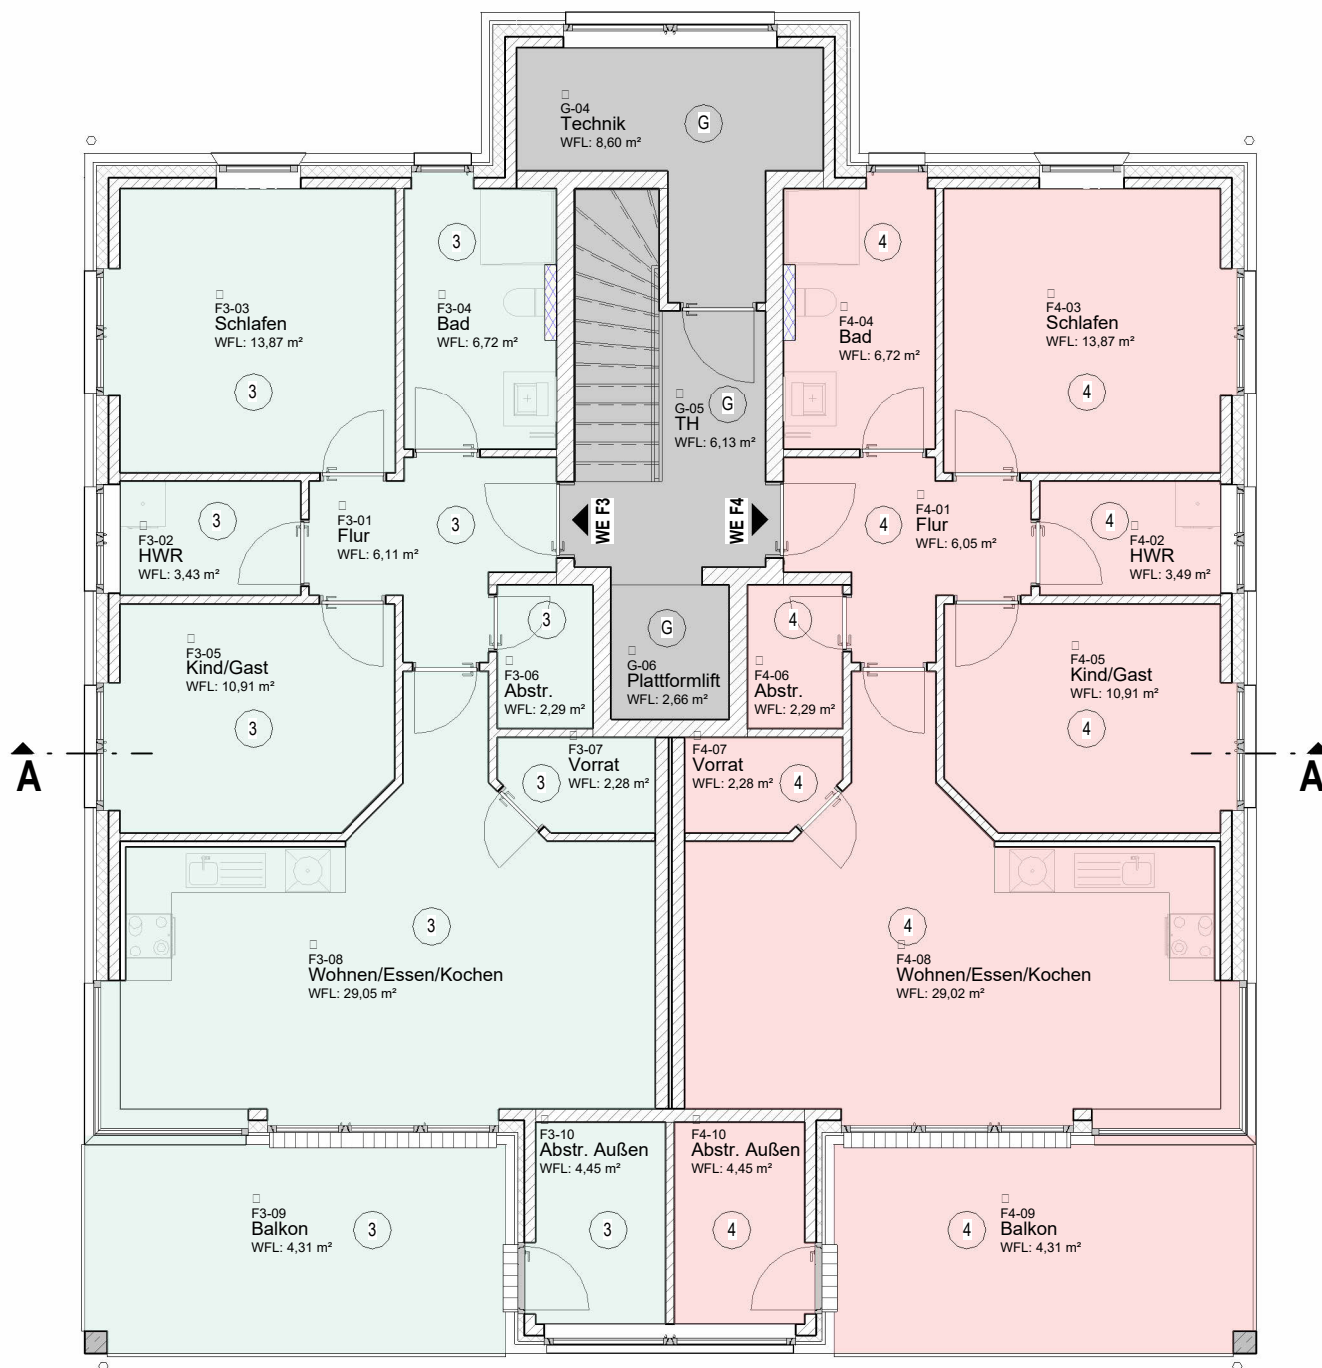


Wohnung 3



Abstellraum (außen)	4,45 m ²
Bad	6,72 m ²
Flur	6,11 m ²
HWR	3,43 m ²
Abstellraum	2,29 m ²
Schlafen	13,87 m ²
Kind/Gast	10,91 m ²
Wohnen/Essen/Kochen	29,05 m ²
Balkon	4,31 m ²
Vorrat	2,28 m ²
<u>Dachboden</u>	<u>28,28 m²</u>
Gesamt	111,70 m²

Wohnung 4


Abstellraum (außen)	4,45 m ²
Bad	6,72 m ²
Flur	6,05 m ²
HWR	3,49 m ²
Abstellraum	2,29 m ²
Schlafen	13,87 m ²
Kind/Gast	10,91 m ²
Wohnen/Essen/Kochen	29,02 m ²
Balkon	4,31 m ²
Vorrat	2,28 m ²
<u>Dachboden</u>	<u>28,19 m²</u>
Gesamt	111,58 m²

Haus F - Obergeschoss

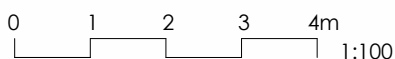

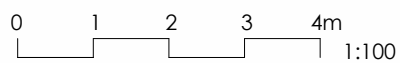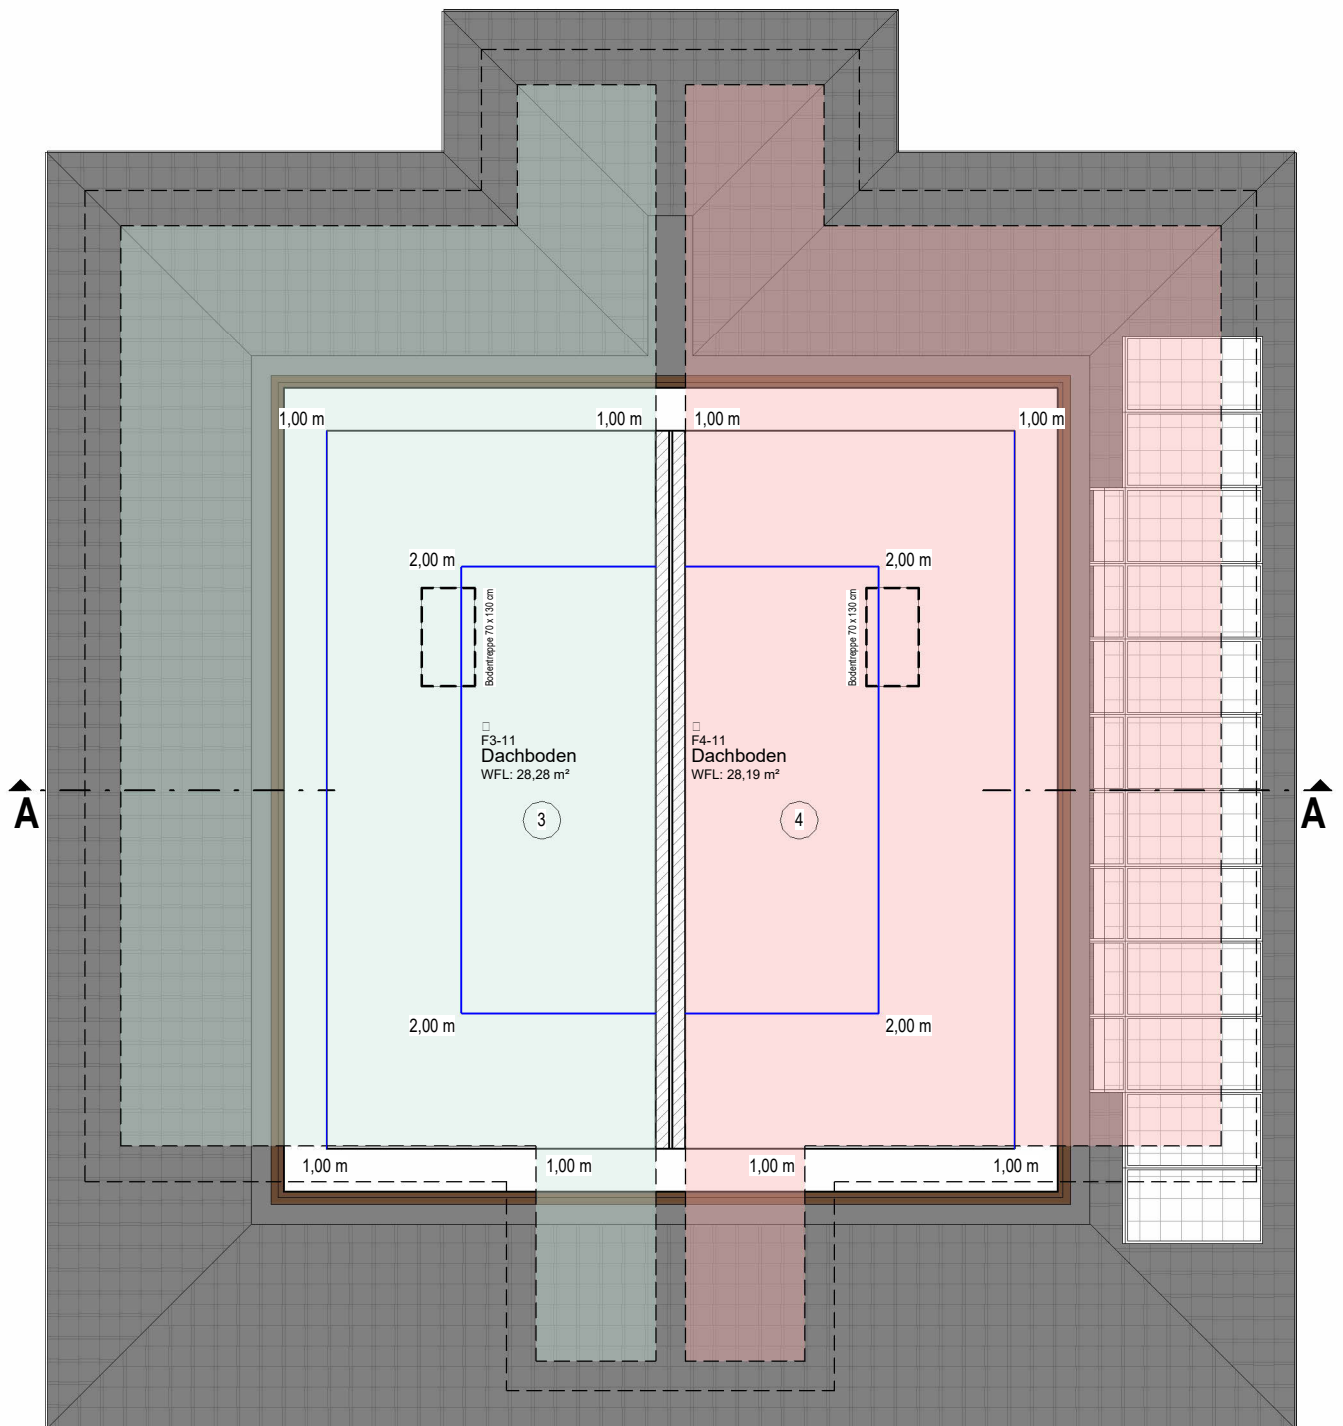

Haus F - Dachgeschoss

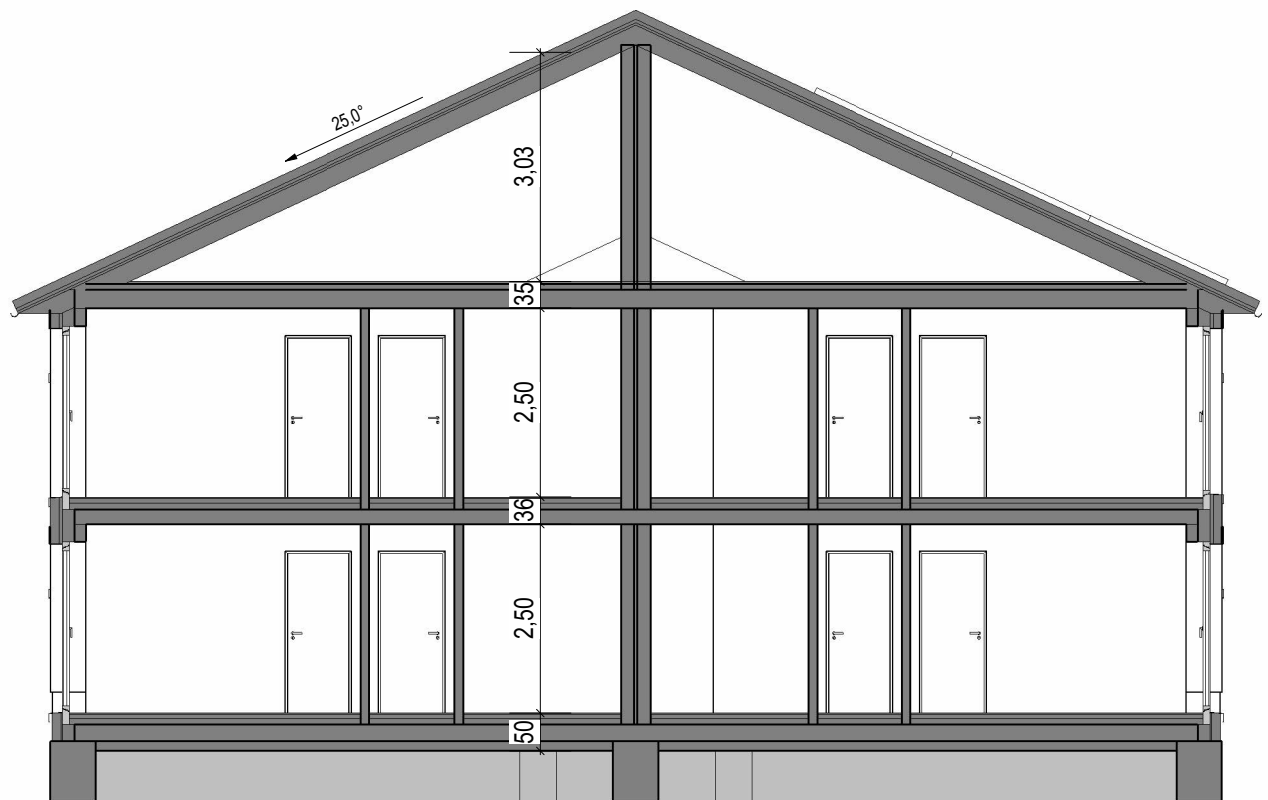

Schnitt A-A

0 1 2 3 4m
1:100

Tell Bau
BAUUNTERNEHMEN GmbH




NORD-ANSICHT


Nord-Ansicht

0 1 2 3 4m
1:100

Tell Bau
BAUUNTERNEHMEN GmbH

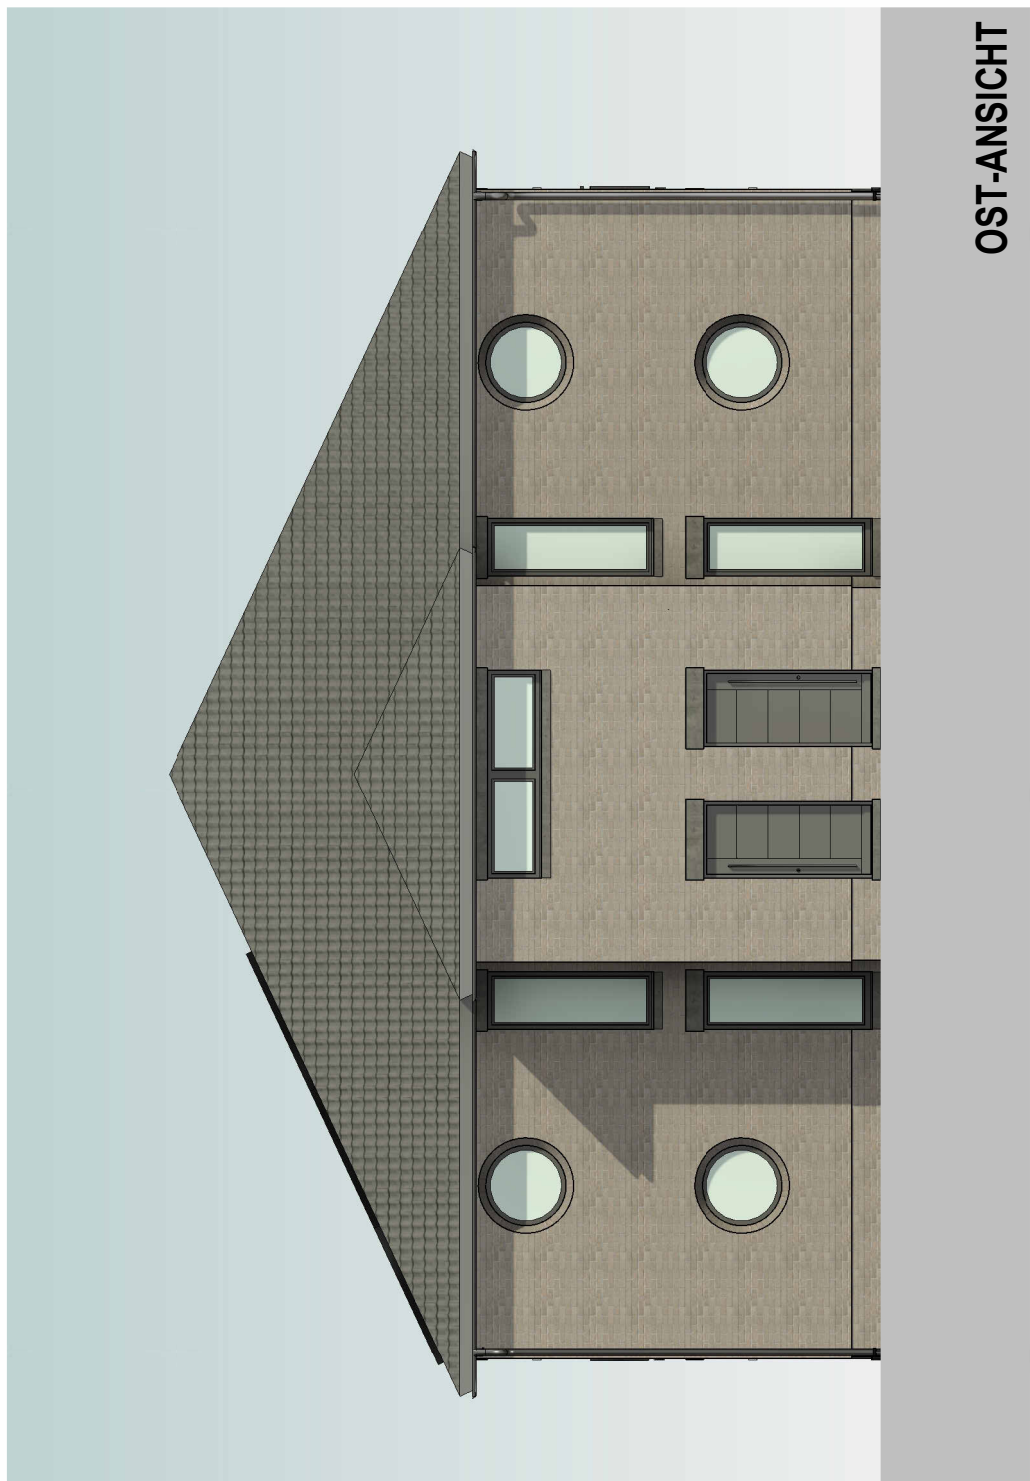

OST-ANSICHT

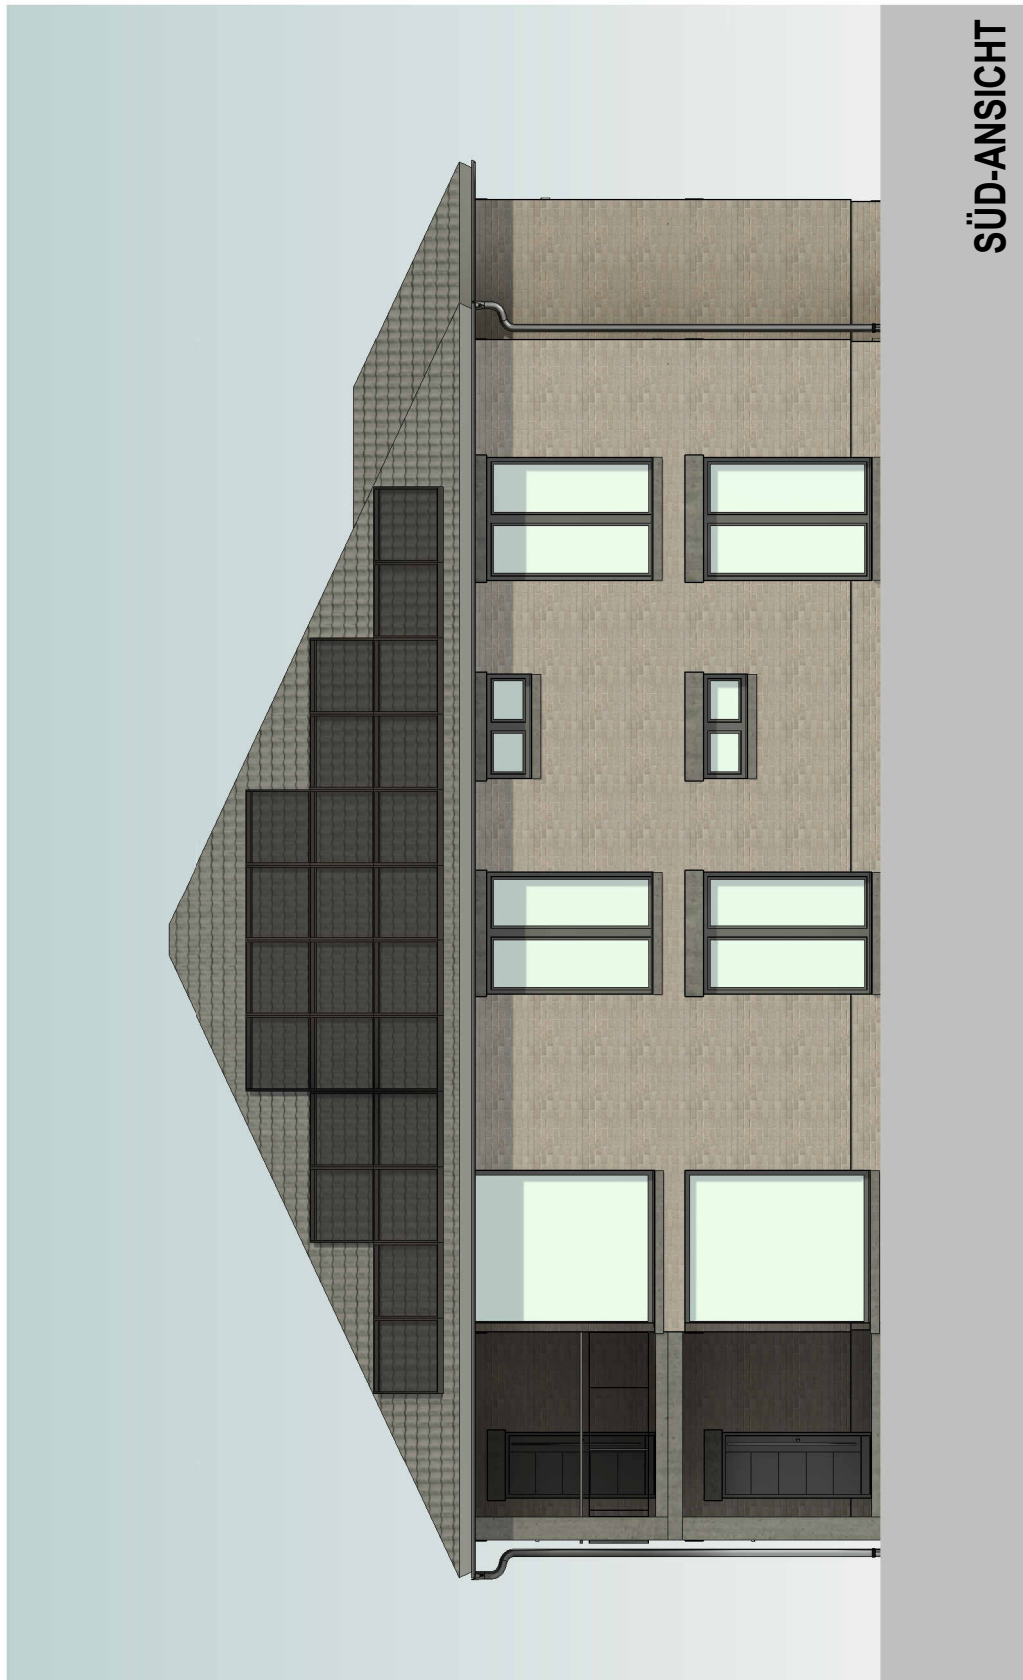

SÜD-ANSICHT



WEST-ANSICHT