

Alle Maße sind am Bau zu prüfen und mit der Statik abzustimmen!


Vervielfältigungen, Weitergabe an Dritte, Verwertung und Mitteilung des Inhalts oder andere Nutzung dieses Konstruktionsdokuments sind ohne ausdrückliche schriftliche Genehmigung nicht gestattet.
Zuwiderhandlung verpflichtet zu Schadensersatz!

BU Bauplanung - Baubetreuung


Erdgeschoss




Obergeschoss

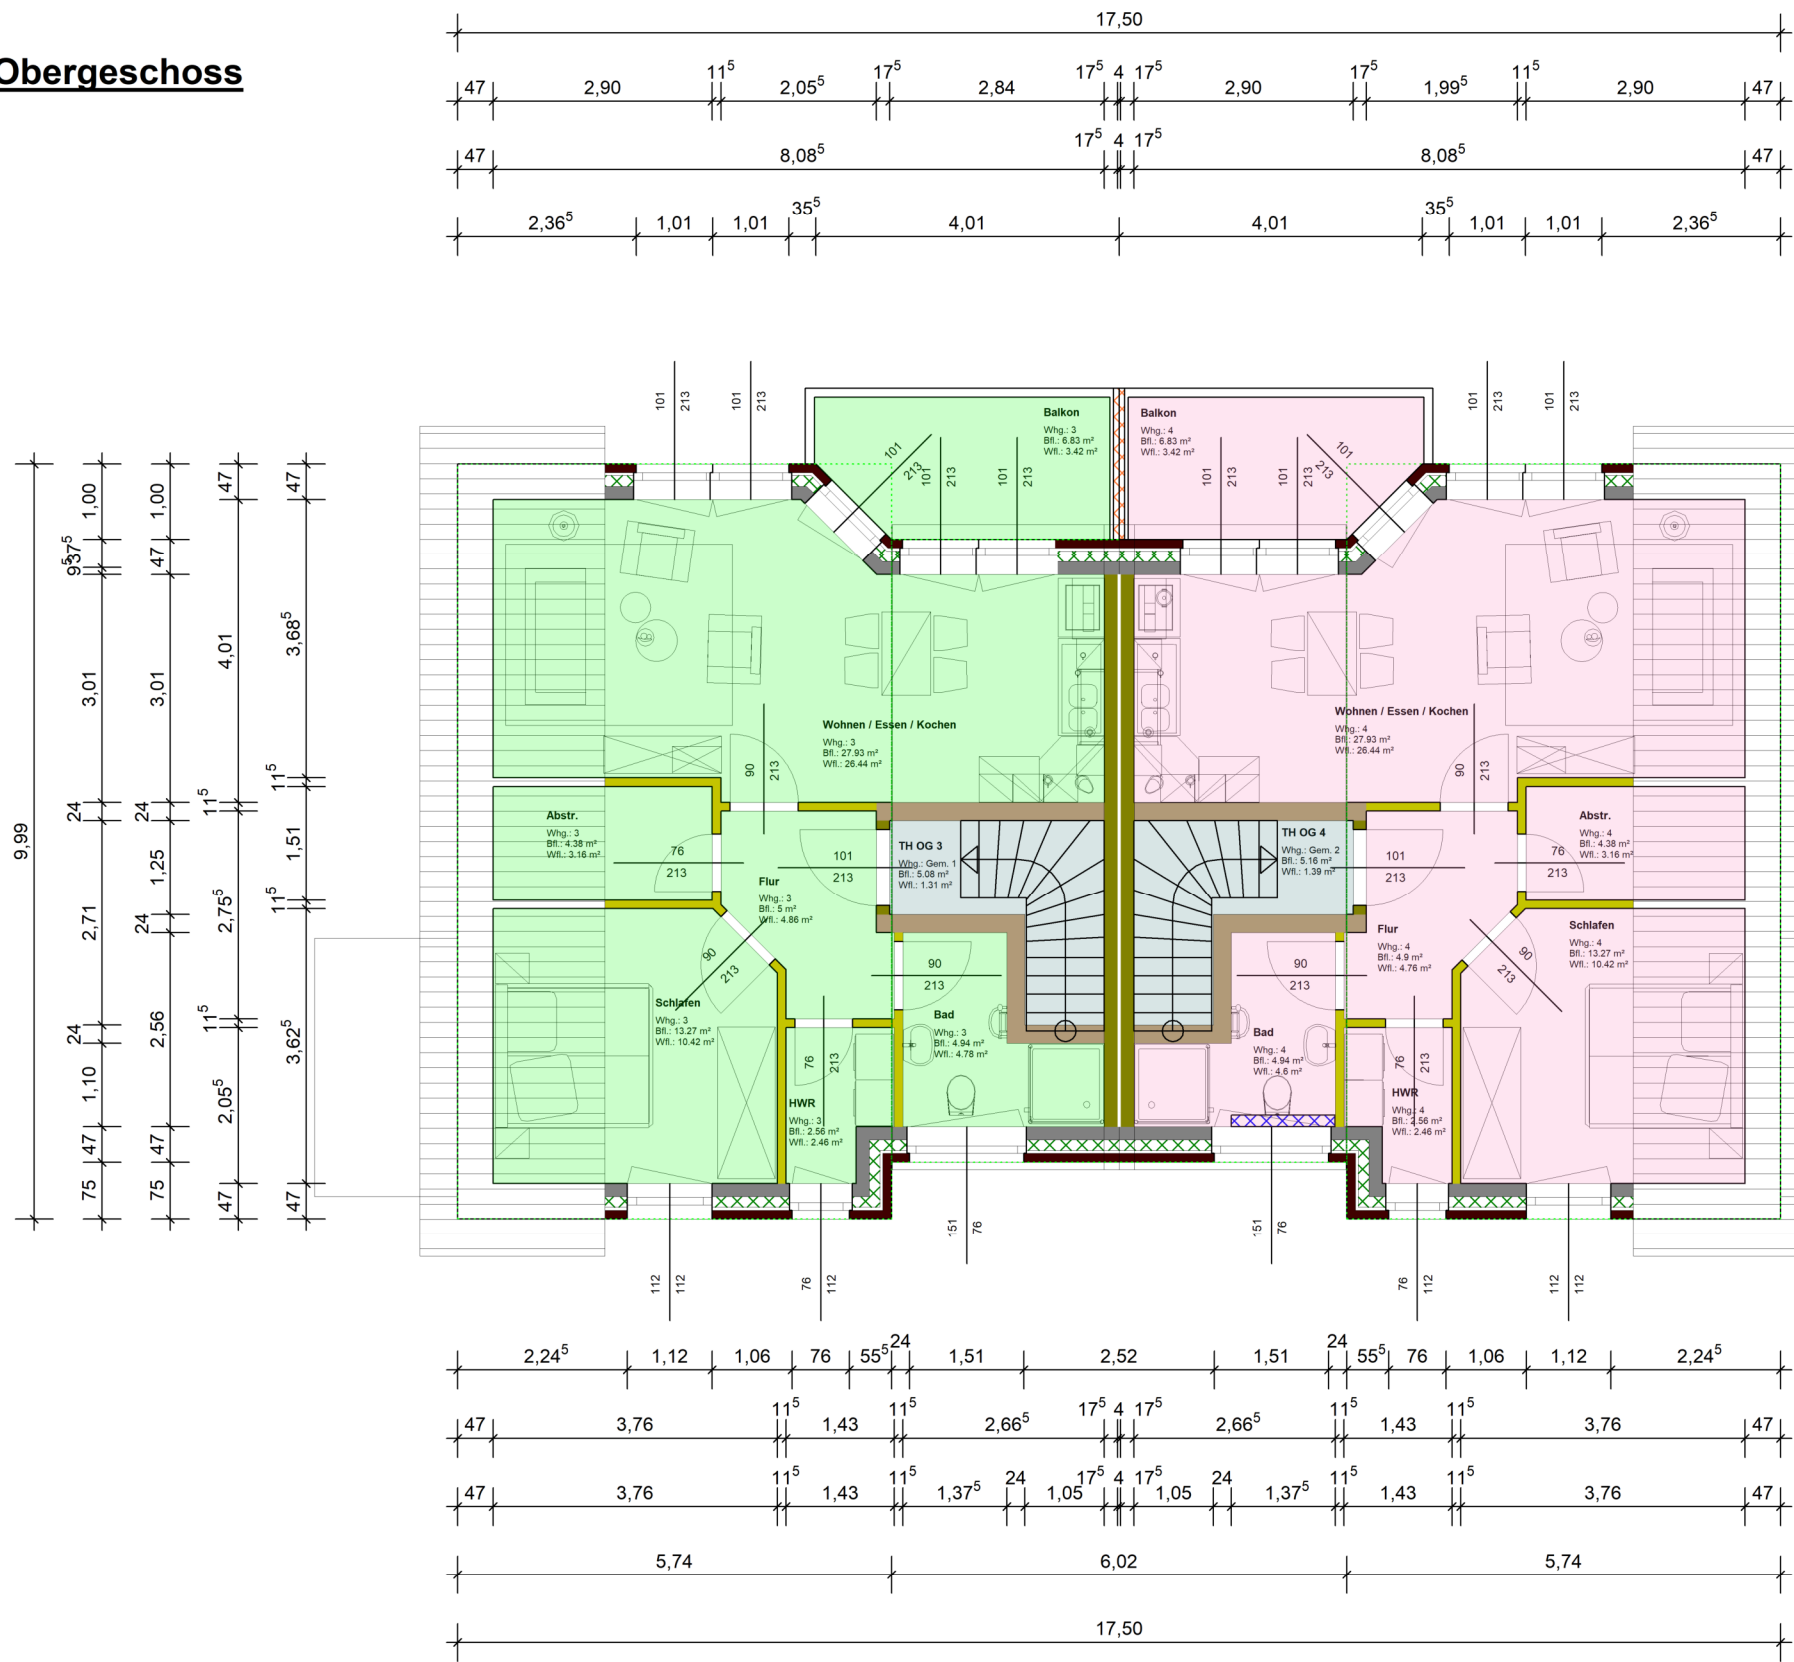


Seitenansichten

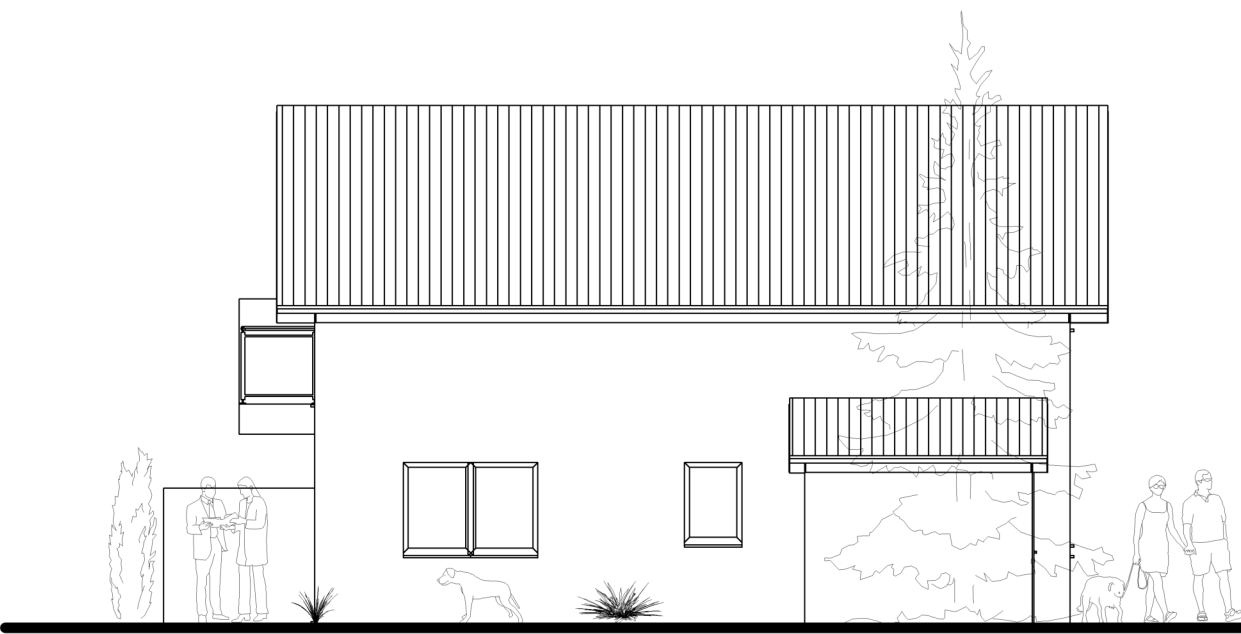


Schnitt

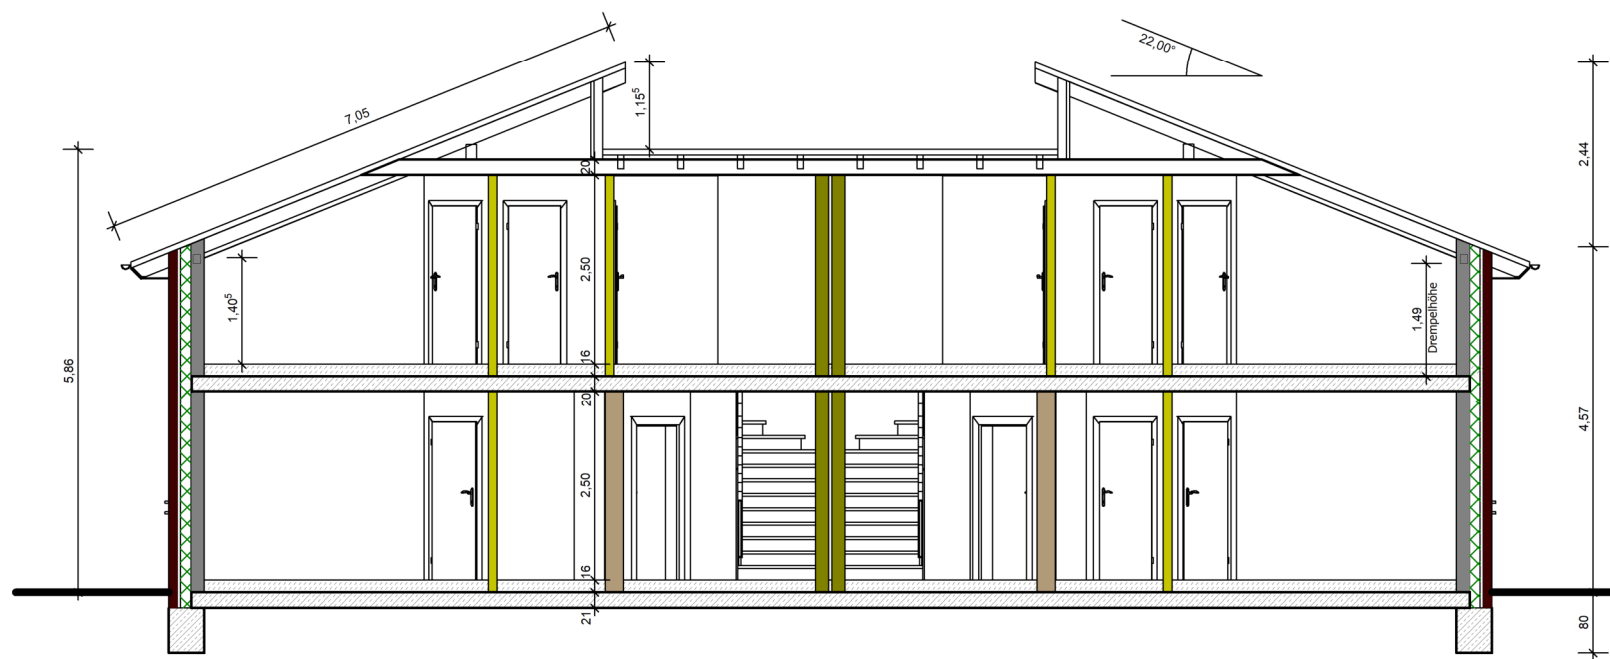

Ost-Ansicht

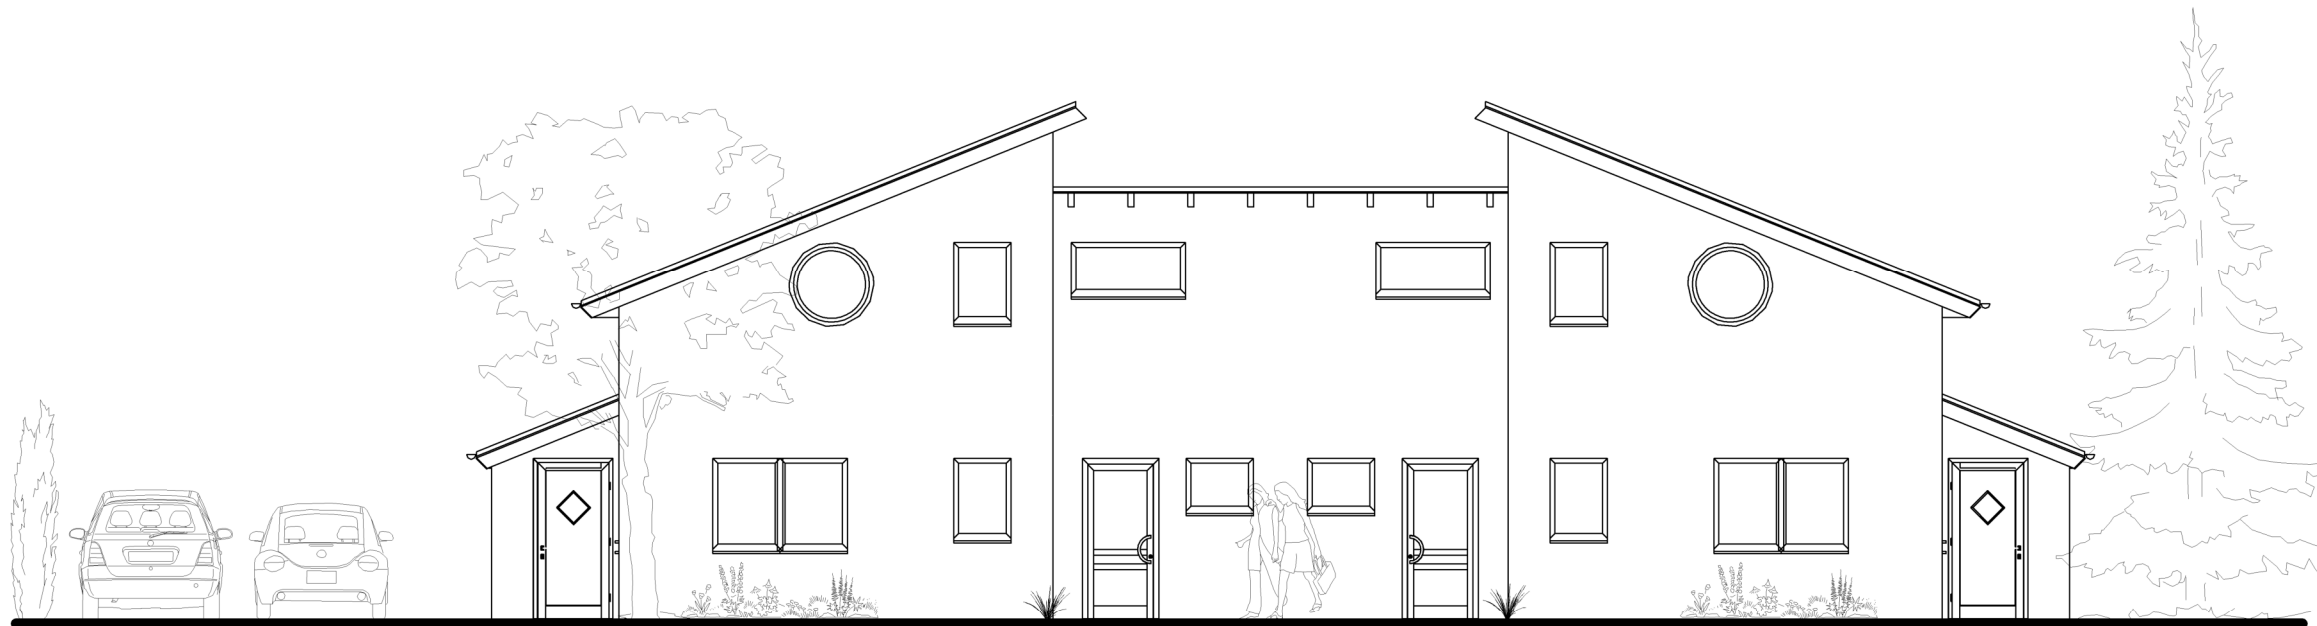

West-Ansicht

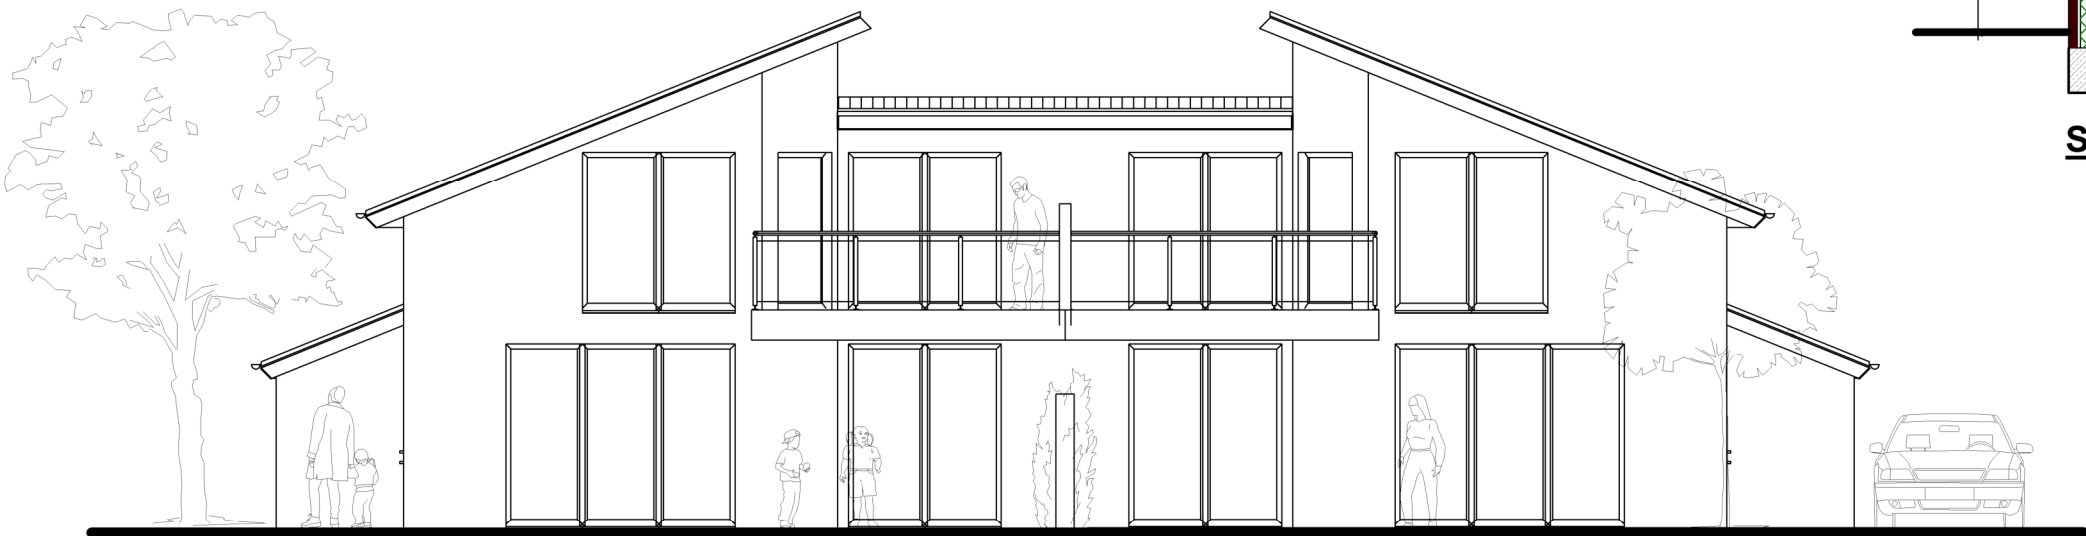

Tell Bau GmbH BAUUNTERNEHMEN		
Architekt: Tell Bau GmbH Entwurfsverfasser: Herr Uwe Balfanz Gewerbestrasse 23, 26506 Norden u.balfanz@tellbau.de 04931-9384-48	Bauherr: Tell Bau GmbH Projektentwicklung Gewerbestrasse 23 26506 Norden 0170 8373762	
Bauvorhaben: Neubau eines Doppelhauses mit 4 WE		
Bauort: 26524 Hage - Eckelboomtrift 38 Gemarkung: Hage Flur: 13 Flurstück: 29/6 (Grundstück wird noch geteilt!)		
Bauteil - Bemerkungen: Genehmigungsplanung Doppelhaus Ansichten, Geschosse, Schnitt		
gez.: Uwe Balfanz geb.:	Datum: 30. April 2022 geb.:	Maßstab: 1 : 100 Plan Nr.: GP-TBP-1580-BU-2022-01

Hage, den

.....
Bauherr/en
.....
Architekt